

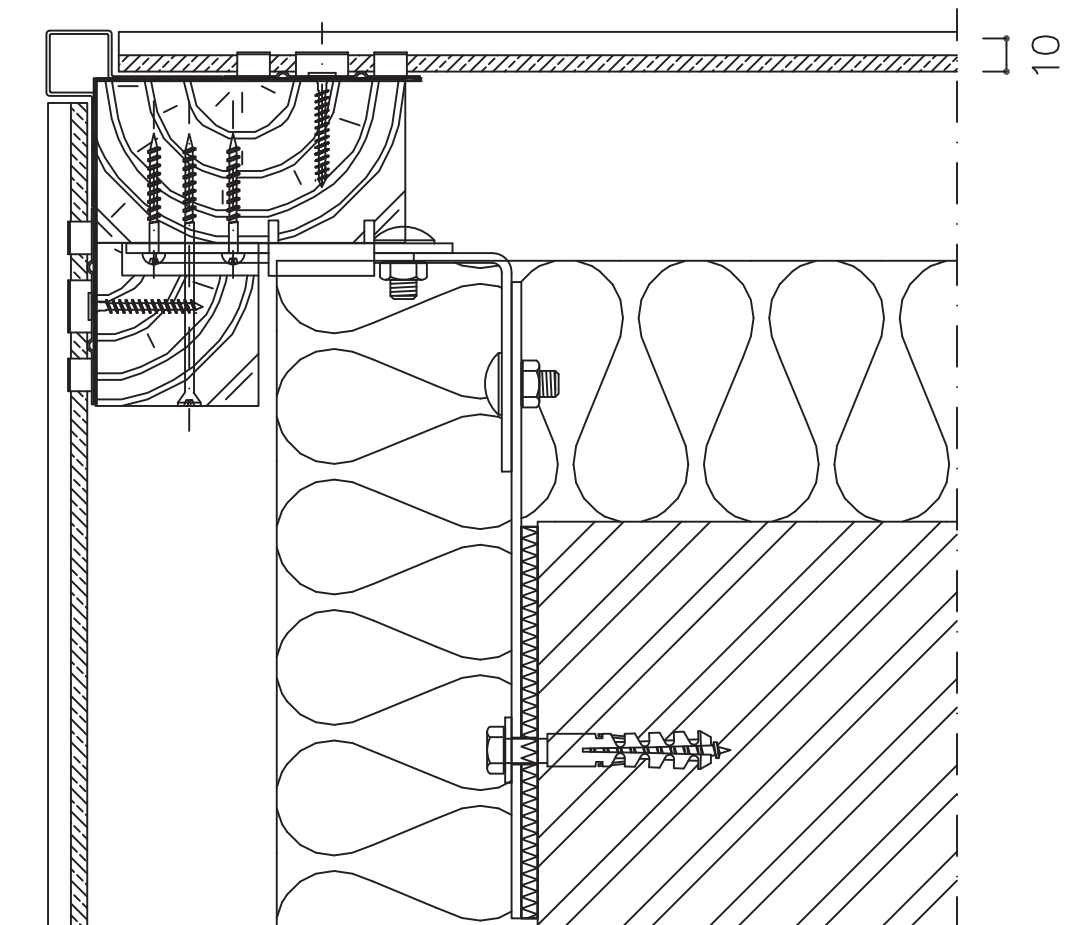


IŠORINIS KAMPAS
ВНЕШНИЙ УГОЛ
EXTERNAL CORNER

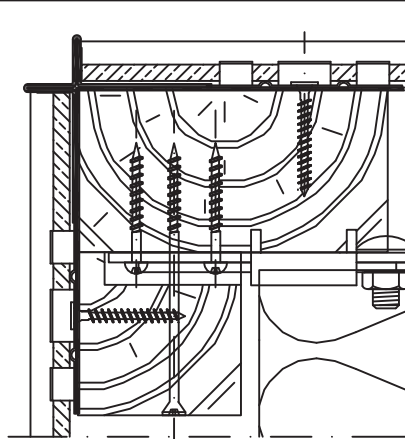

G0124
08-11-11

VIRŠĀUS UŽBAIGIMAS ALIUMINIO PROFILIU
ОТДЕЛКА КАРНИЗА АЛЮМИНИЕВЫМ ПРОФИЛЕМ
TOP FINISHING WITH ALUMINIUM PROFILE

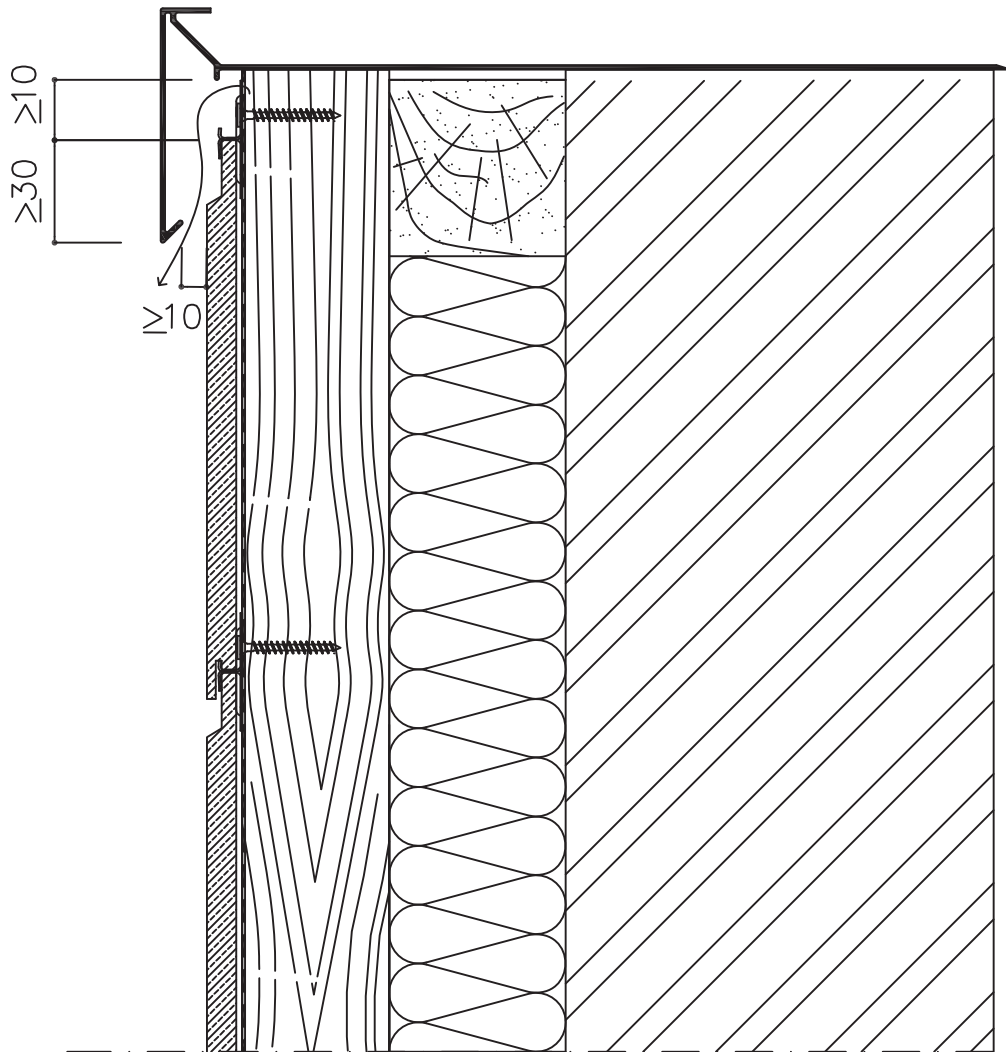



CEMENTINĒS DAILYLENTĒS CEDRAL CLICK

ФИБРОЦЕМЕНТНЫЕ ДОСКИ CEDRAL CLICK



FIBERCEMENT SIDING CEDRAL CLICK

MEDINĒMS KONSTRUKCIJOMS ON WOODEN STRUCTURE ДЛЯ ДЕРЕВЯННЫХ КОНСТРУКЦИЙ

PRADŽIOS PROFILIS

ПРОФИЛЬ НАЧАЛО

BOTTOM FINISHING WITH STARTPROFILE

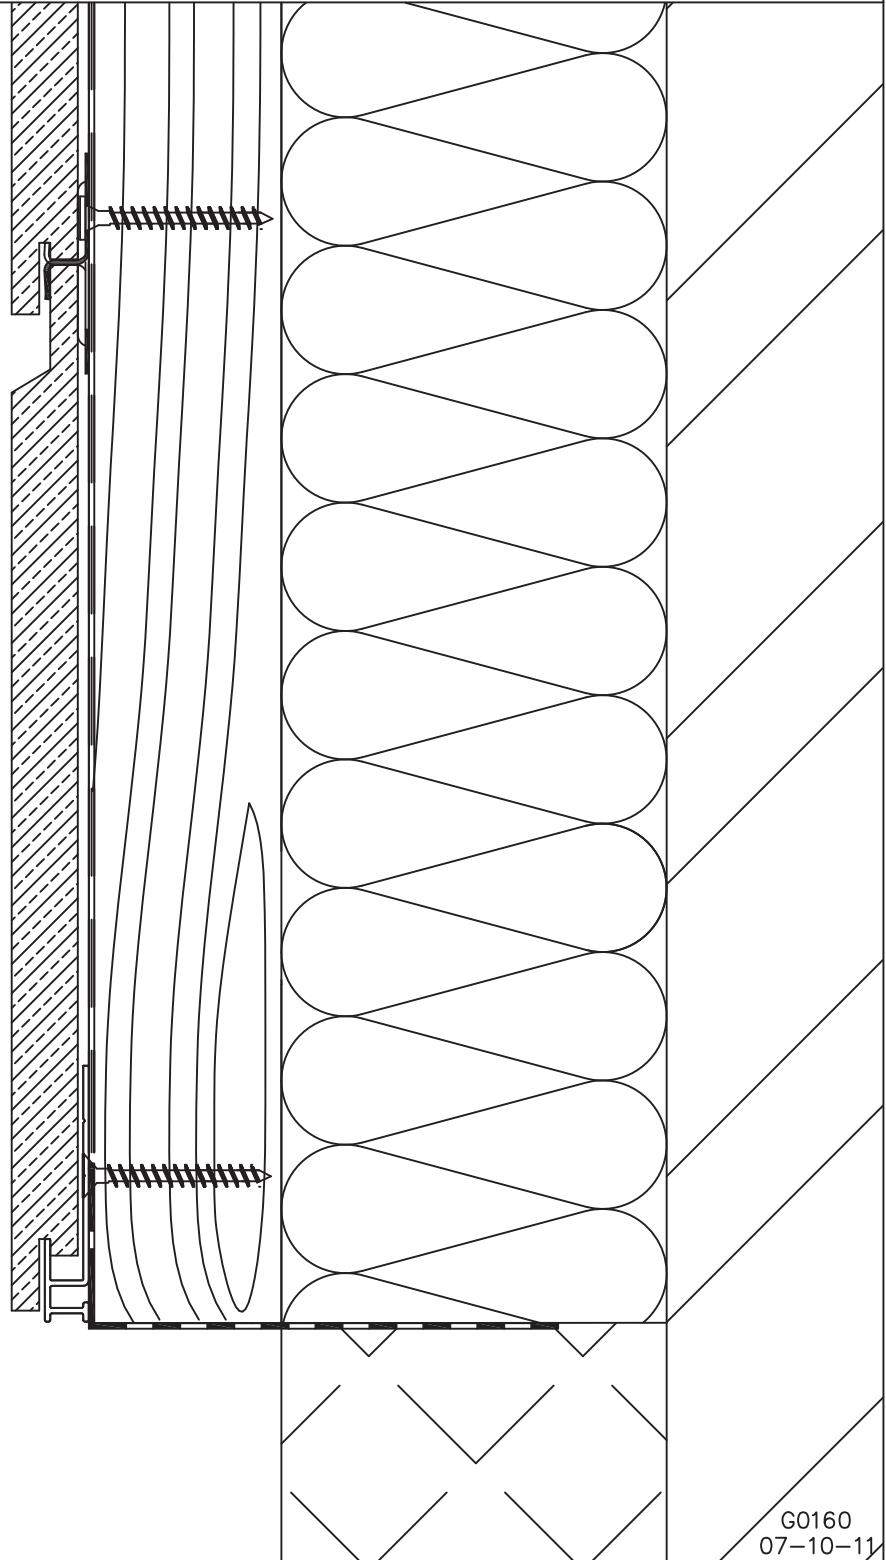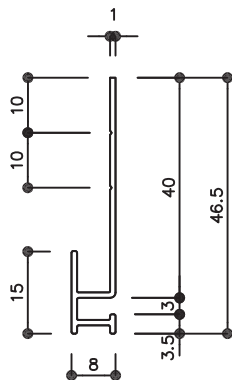

G0160
07-10-11

UAB „Eternit Baltic” – J. Dalinkevičiaus g. 2H, Naujoji Akmenė – LT-85118 Lietuva

Tel. 00370 (8) 425 56849 – Tel./faks. 00370 (8) 425 56733 – www.eternit.lt


Įm. Kodas 110579290 – PVM mok. kodas LT105792917

A/s LT134010043300020270 – AB DnB NORD bankas – b/k 40100

LANGO ŠONŅU APDAILA

ОТДЕЛКА БОКОВЫХ ЧАСТЕЙ ОКНА

WINDOW FINISHING WITH RETURN (SIDE)

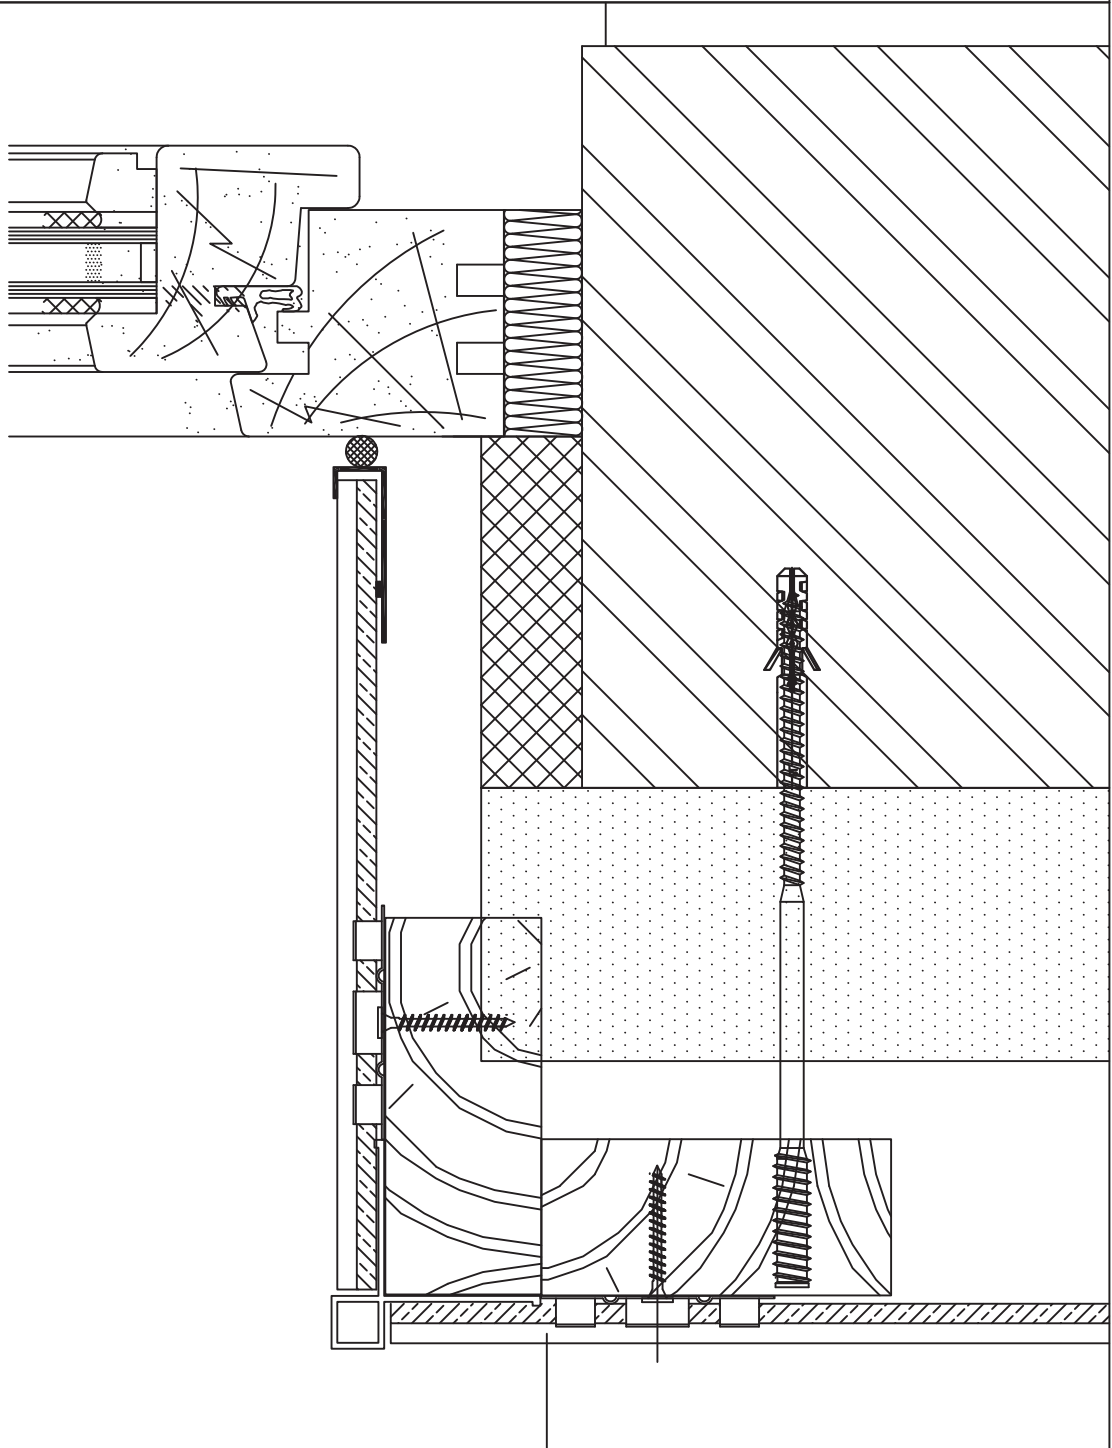


G0220
14-06-12

VIDINIO KAMPO PROFILIS

ПРОФИЛЬ ВНУТРЕННЕГО УГЛА

INTERNAL CORNER PROFILE

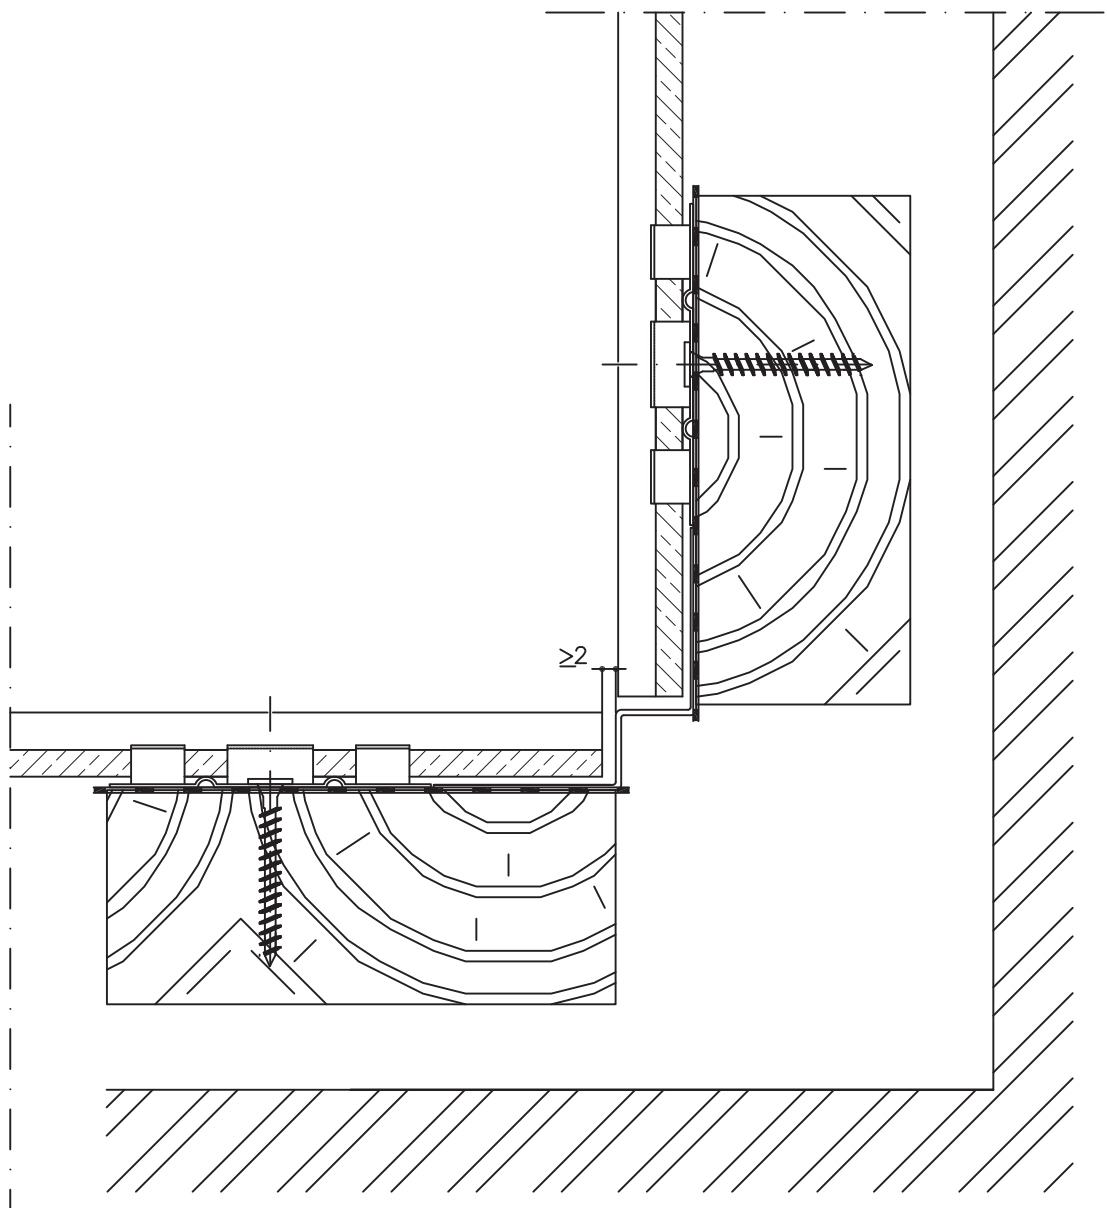



CEMENTINĒS DAILYLENTĒS CEDRAL CLICK

ФИБРОЦЕМЕНТНЫЕ ДОСКИ CEDRAL CLICK


FIBERCEMENT SIDING CEDRAL CLICK

MEDINĒMS KONSTRUKCIJOMS ON WOODEN STRUCTURE ДЛЯ ДЕРЕВЯННЫХ КОНСТРУКЦИЙ

SUJUNGIMO ARBA UŽBAIGIMO PROFILIS

ПРОФИЛЬ ПОДКЛЮЧЕНИЯ ИЛИ ЗАВЕРШАНИЯ

END FINISHING WITH CONNECTION PROFILE OR END PROFILE

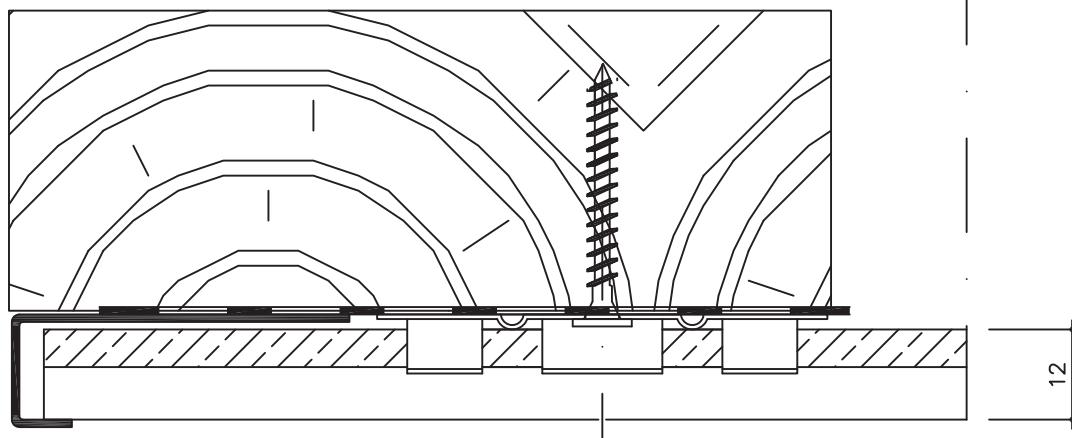

G0175
23-12-11

UAB „Eternit Baltic” – J. Dalinkevičiaus g. 2H, Naujoji Akmenė – LT-85118 Lietuva

Tel. 00370 (8) 425 56849 – Tel./faks. 00370 (8) 425 56733 – www.eternit.lt


Įm. Kodas 110579290 – PVM mok. kodas LT105792917

A/s LT134010043300020270 – AB DnB NORD bankas – b/k 40100

HORIZONTALUS PERĖJIMAS PRIE SIENOS

ГОРИЗОНТАЛЬНЫЙ ПЕРЕХОД К СТЕНЕ


HORIZONTAL TRANSITION TO WALL

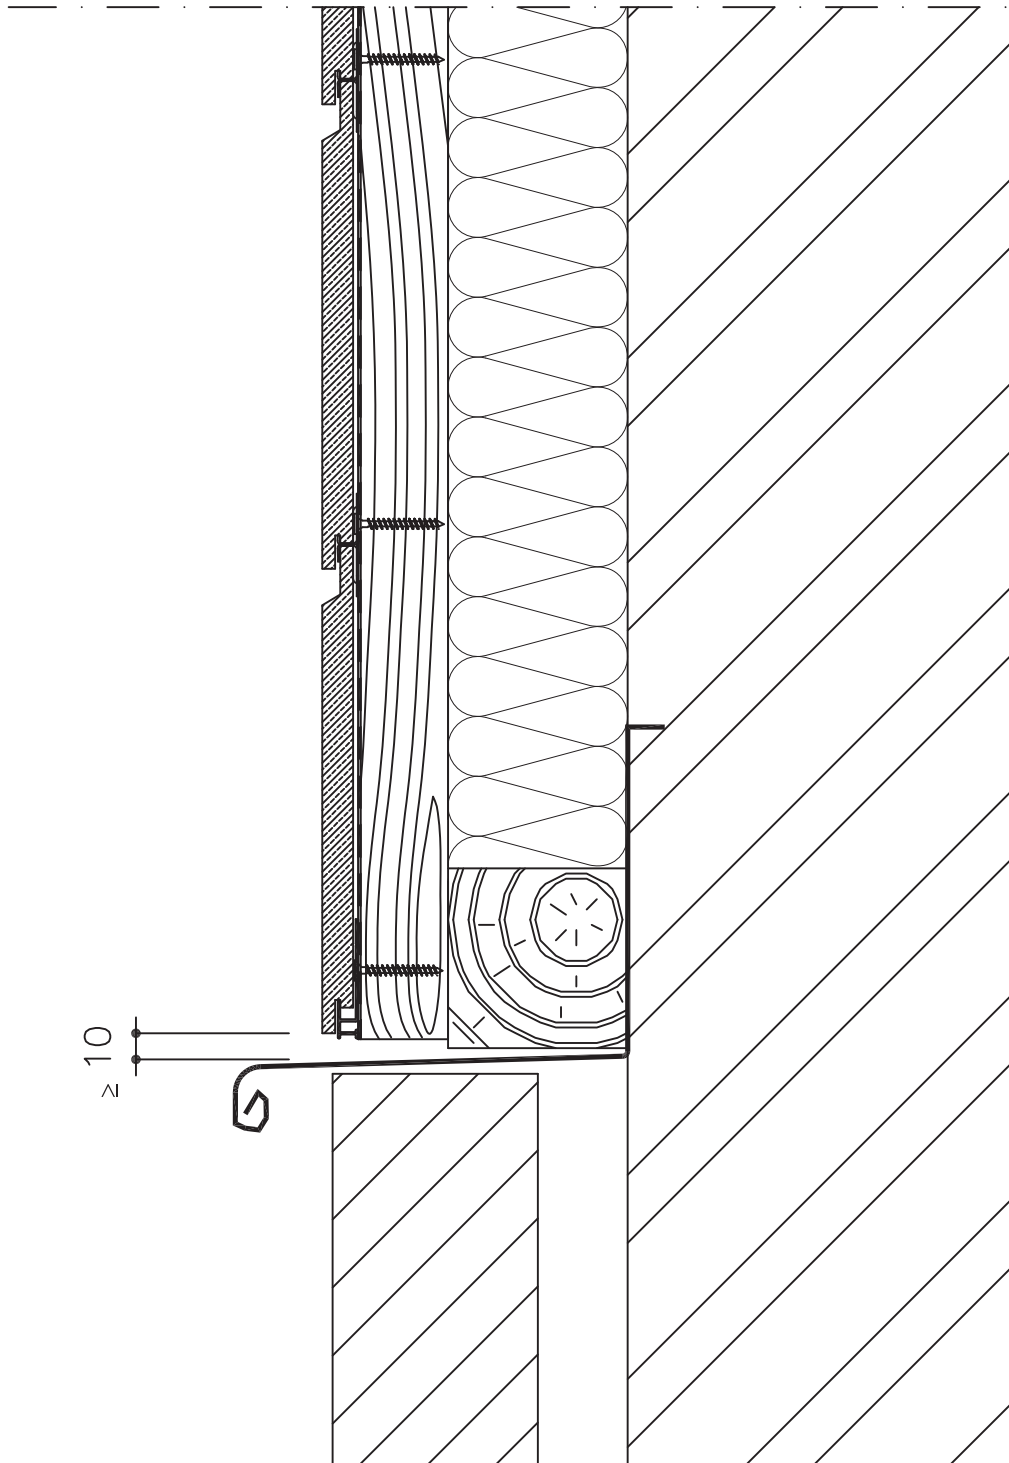

PAKALIMAS

ПОДШИВКА КАРНИЗОВ

TOP FINISHING / FASCIA / SOFFIT

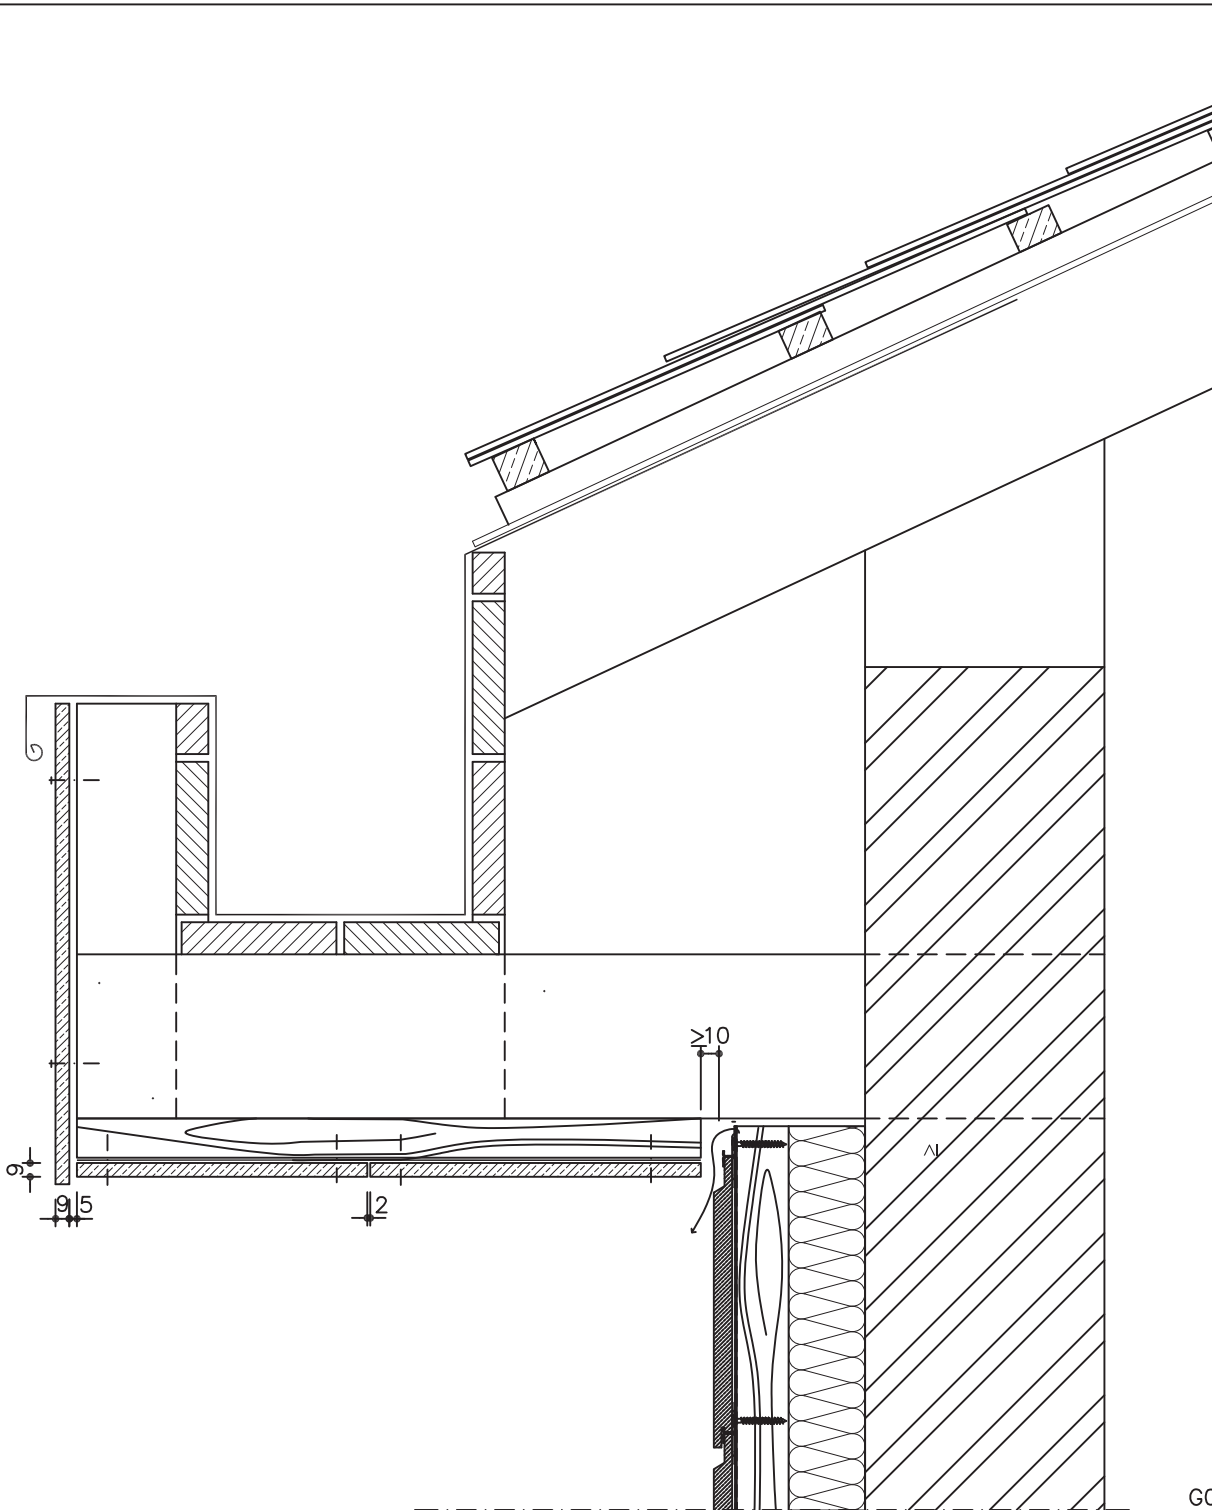


1/5

G0152
08-11-11

ANGOKRAŠČIO PROFILIS (VIRŠ LANGO)

ПРОФИЛЬ ШАРУЖНЕГО УГЛА (ВЕРХНИЙ)

START PROFILE ABOVE WINDOW

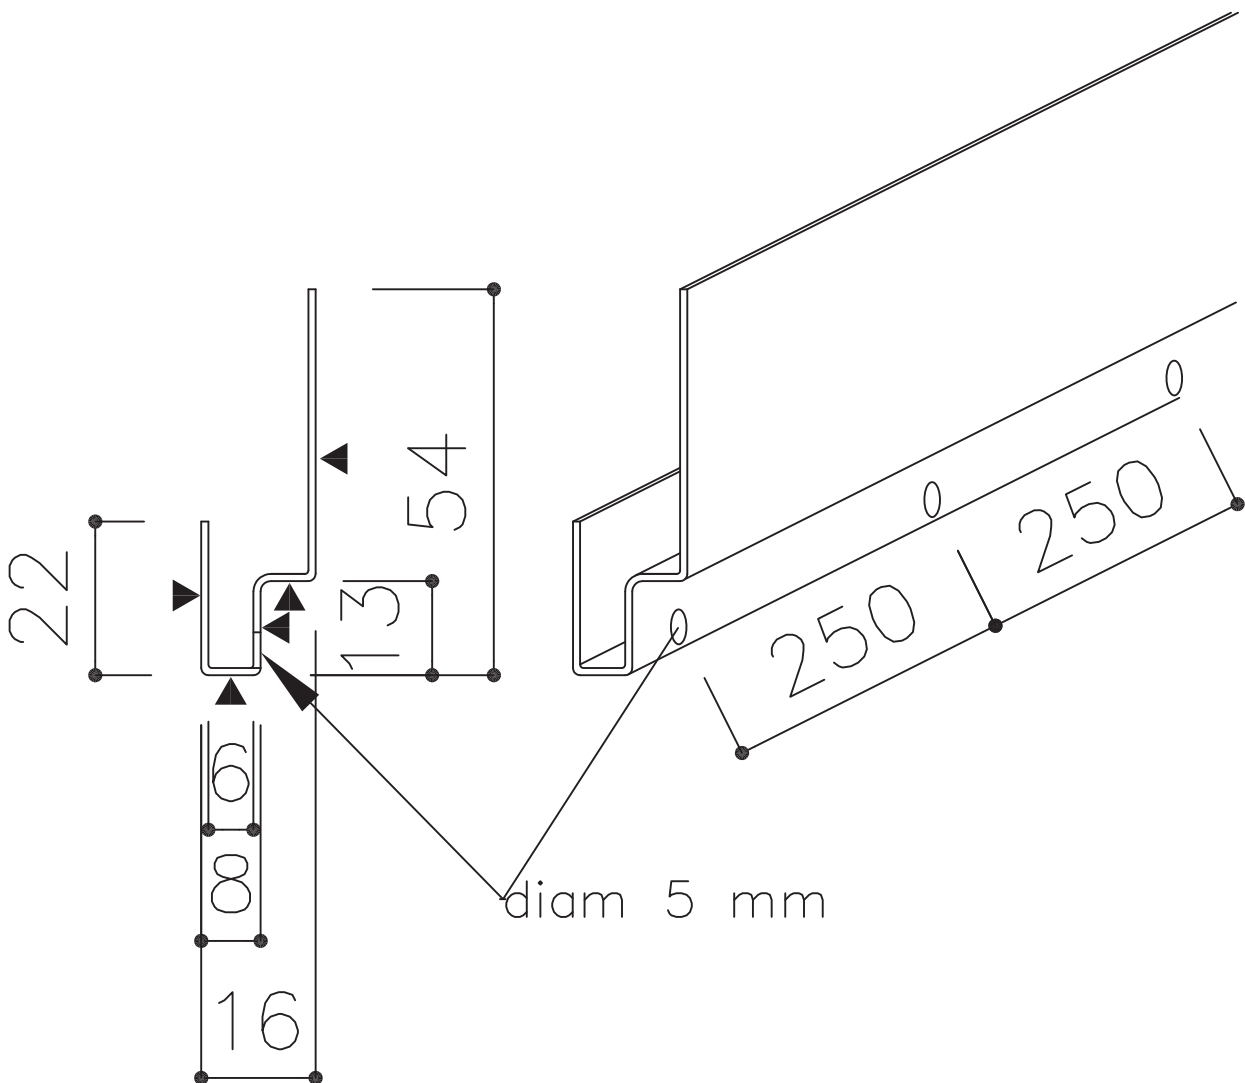

G0224-2
24-10-12



CEMENTINĒS DAILYLENTĒS CEDRAL CLICK

ФИБРОЦЕМЕНТНЫЕ ДОСКИ CEDRAL CLICK


FIBERCEMENT SIDING CEDRAL CLICK

MEDINĒMS KONSTRUKCIJOMS ON WOODEN STRUCTURE ДЛЯ ДЕРЕВЯННЫХ КОНСТРУКЦИЙ

ANGOKRAŠČIO PROFILIS

ПРОФИЛЬ ШАРУЖНЕГО УГЛА (ВЕРХНИЙ)

LINTEL PROFILE

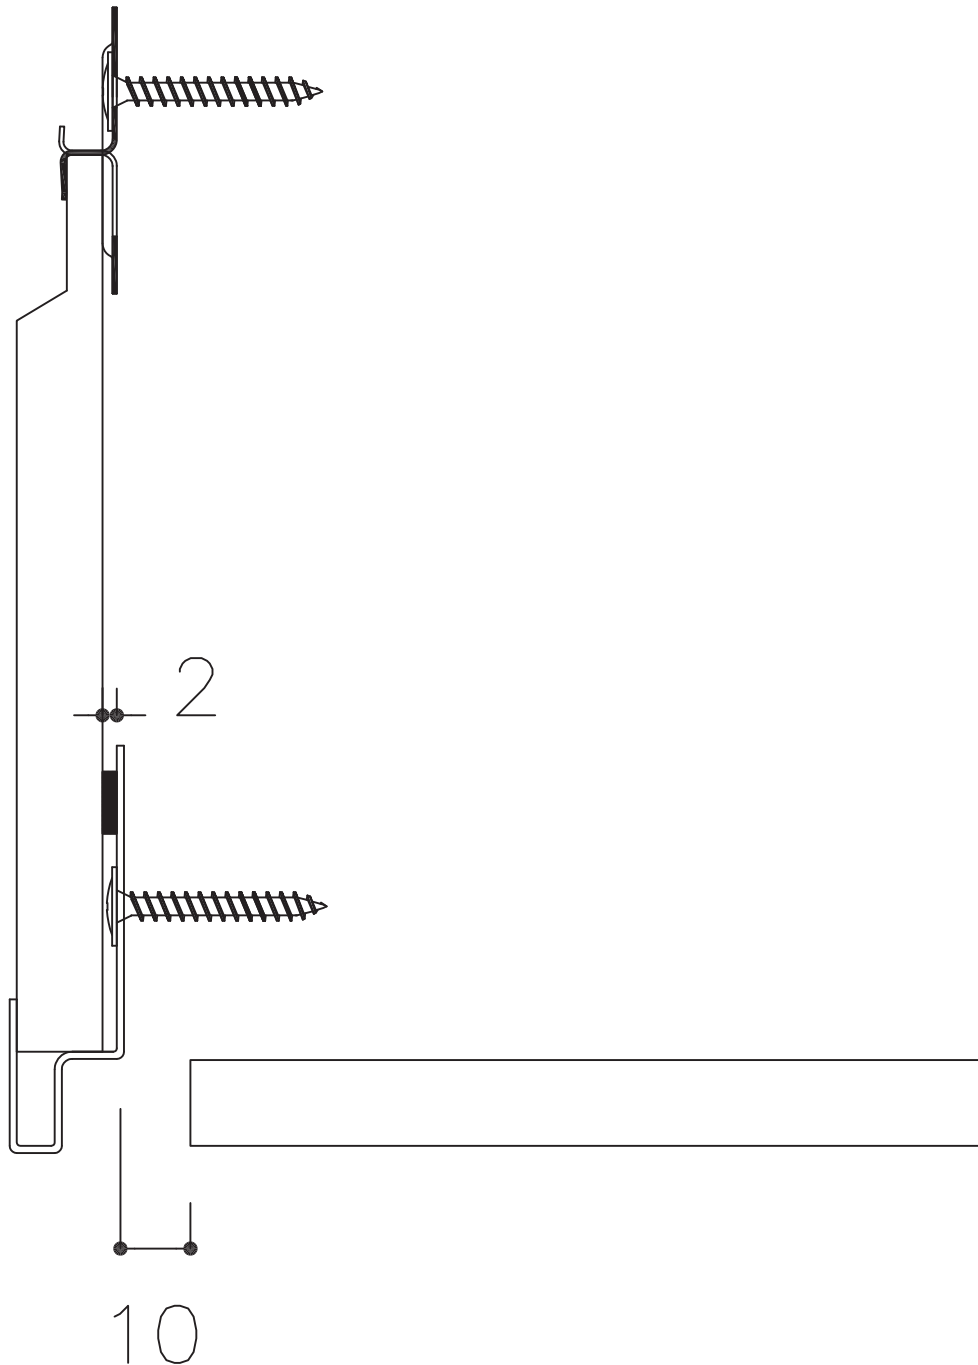

G0224-2
24-10-12

UAB „Eternit Baltic” – J. Dalinkevičiaus g. 2H, Naujoji Akmenė – LT-85118 Lietuva

Tel. 00370 (8) 425 56849 – Tel./faks. 00370 (8) 425 56733 – www.eternit.lt

Įm. Kodas 110579290 – PVM mok. kodas LT105792917

A/s LT134010043300020270 – AB DnB NORD bankas – b/k 40100



CEMENTINĒS DAILYLENTĒS CEDRAL CLICK

ФИБРОЦЕМЕНТНЫЕ ДОСКИ CEDRAL CLICK


FIBERCEMENT SIDING CEDRAL CLICK

MEDINĒMS KONSTRUKCIJOMS ON WOODEN STRUCTURE ДЛЯ ДЕРЕВЯННЫХ КОНСТРУКЦИЙ

ANGOKRAŠČIO PROFILIS

ПРОФИЛЬ ШАРУЖНЕГО УГЛА (ВЕРХНИЙ)

LINTEL PROFILE

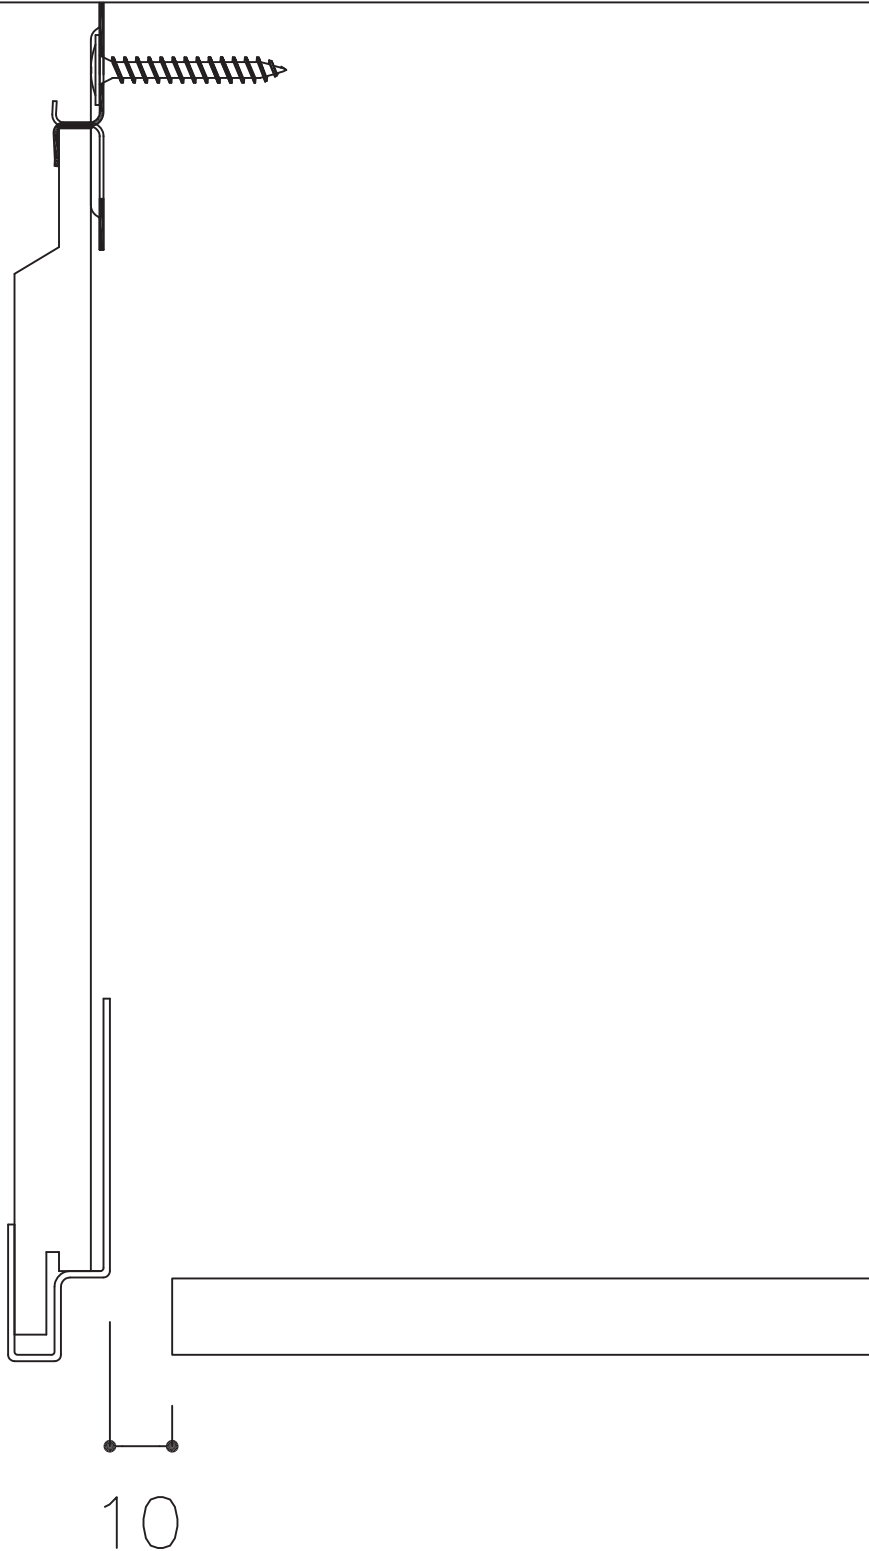


G0224-2
24-10-12

LANGO ŠONU APDAILA

ОТДЕЛКА БОКОВЫХ ЧАСТЕЙ ОКНА

WINDOW FINISHING WITH RETURN (SIDE)

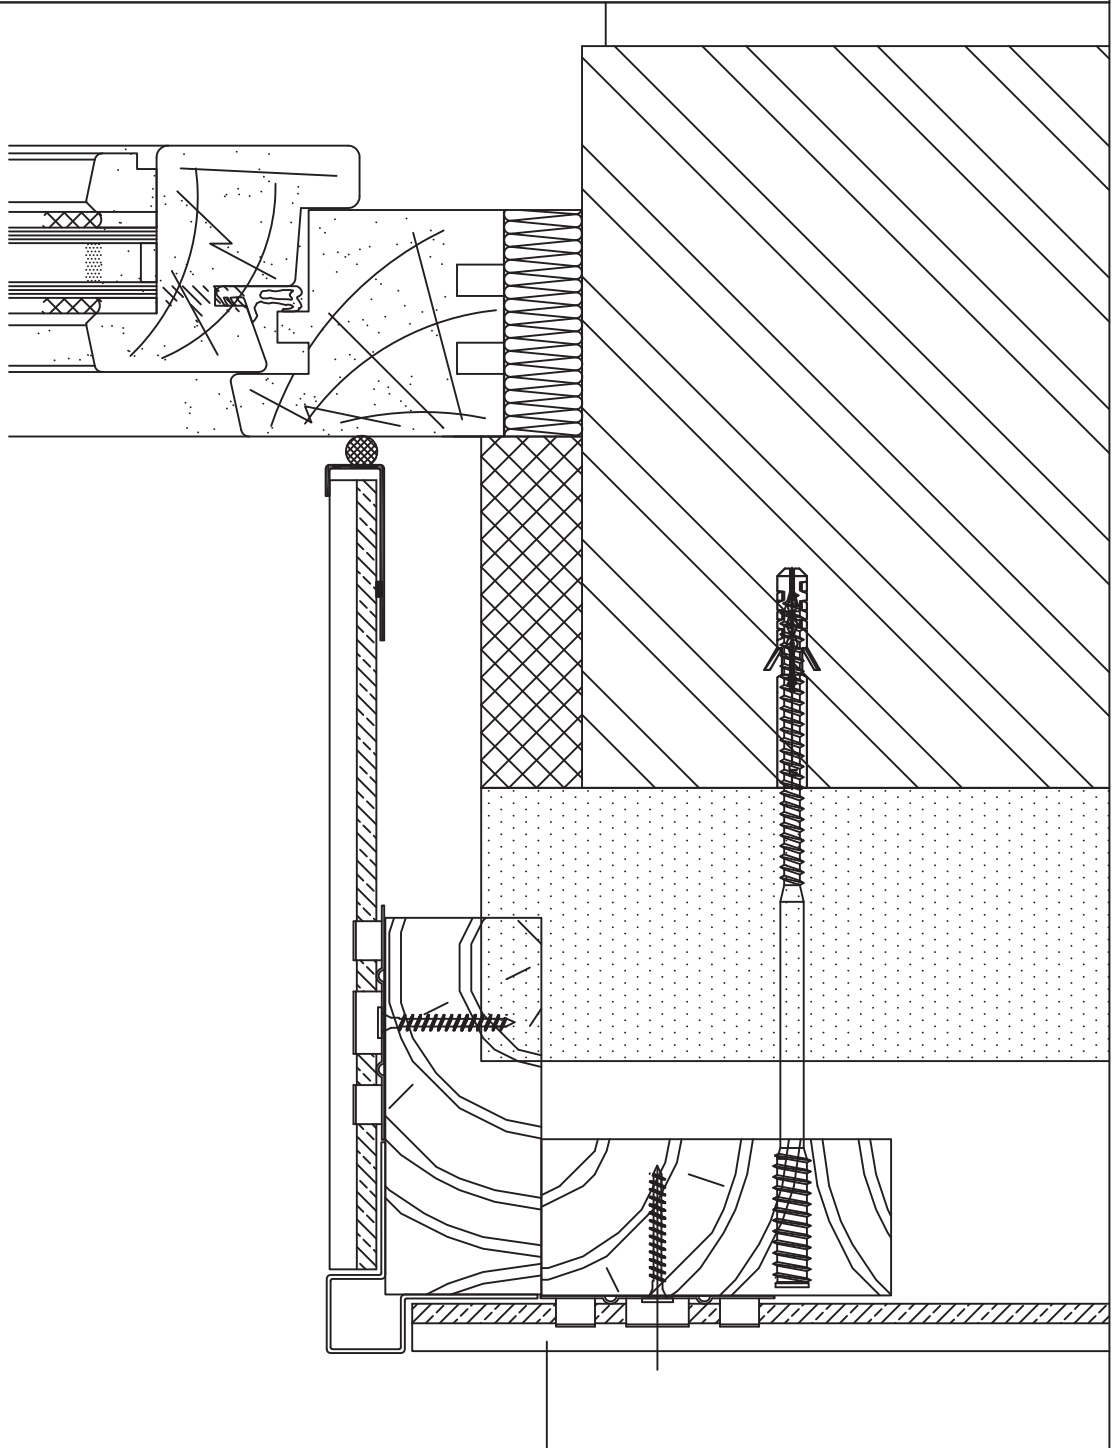

G0240
14-09-12